


Collèges de Numa-Droz

Echelle 1:1'000 (1cm = 10 m)

Relevé et dessin : Pierre-Alain Matthey

Etat Juin 2019

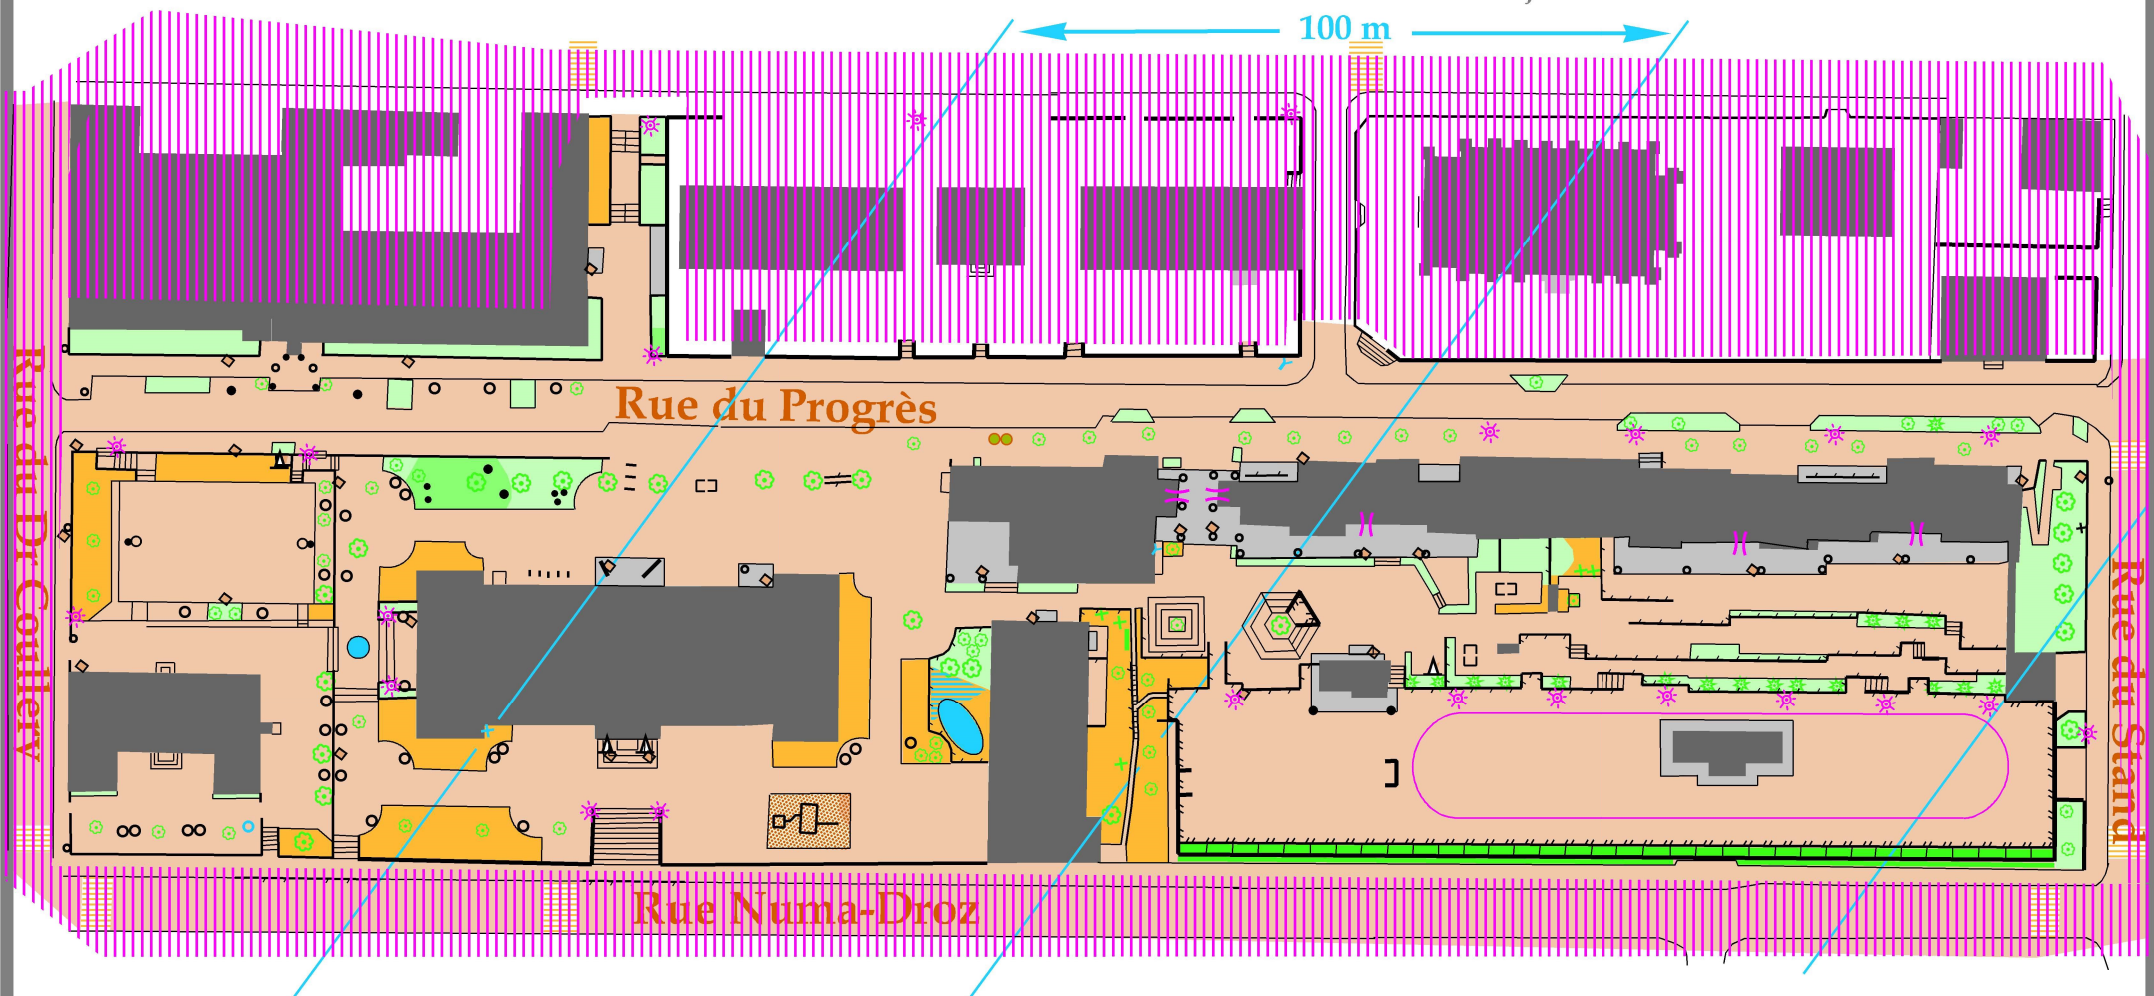

	Zone ouverte
	Zone d'habitation (privée)
	Asphalte, sable
	Bâtiment / couvert
	Arbre isolé : feuillu-sapin
	Fontaine / robinet / puits
	Barrière
	Banc public, poubelle

	Lampadaire / panier basket
	Pierre / pilier-poteau
	Buisson, haie
	Végétation-plantation
	Monument / Molok
	Table
	Escalier
	Objet particulier